


D10 4 rums lejlighed på 121 m²

4 stk

Lejligheden indeholder tre værelser, køkken/alrum, forstue og opholdsstue. Fra køkken/alrum er der udgang til en østvendt altan, fra opholdsstuen og det ene værelse er der udgang til en vestvendt altan på 11 m².
Lejligheden i tagetagen indeholder opbevaringsplads på et 28 m² indskudt loft.

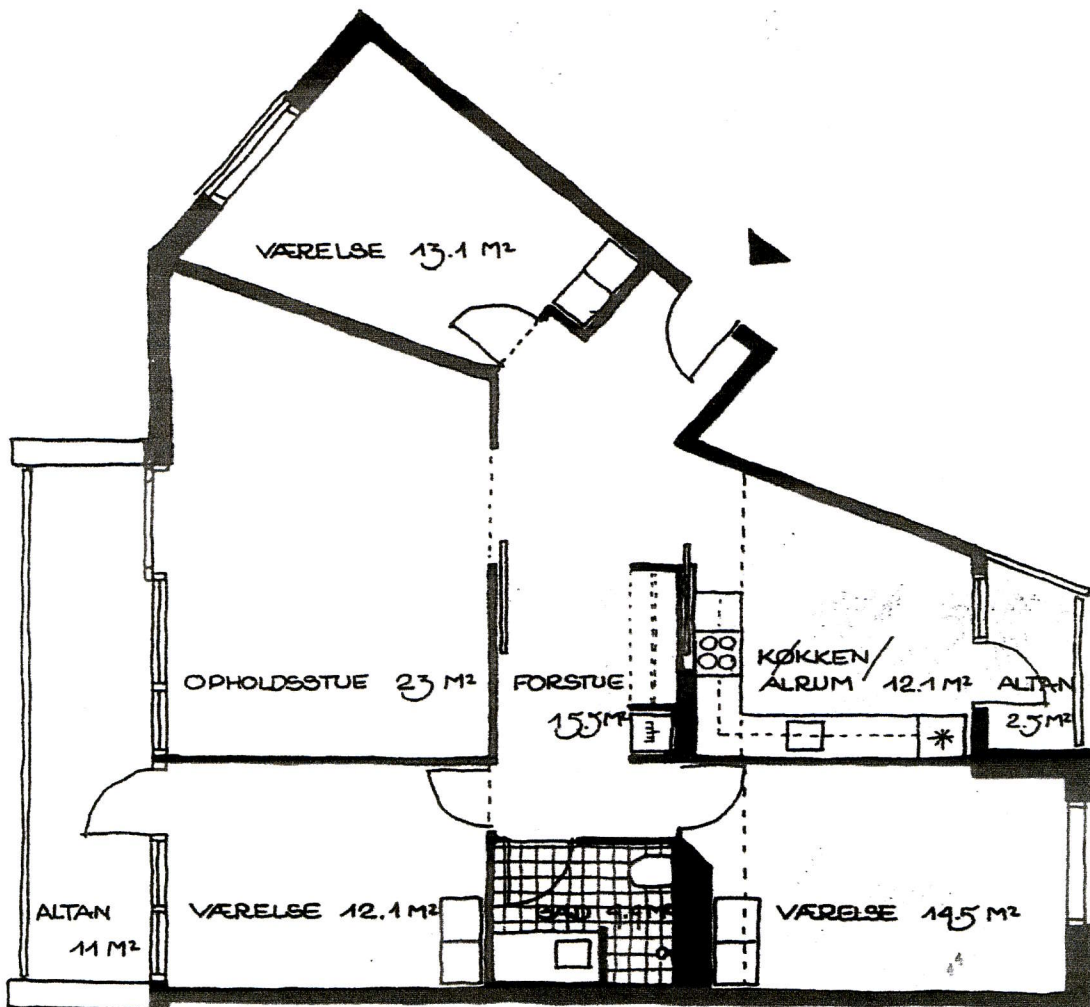

LEJLIGHEDSPLAN

1 cm på planen = 1 m i lejligheden

målestok 1:100