

B112 rums lejlighed på 91 m²


3 stk

Lejligheden har et soveværelse, det store køkken/alrum, forstuen og opholdsstuen er forbundet med skydedøre.

Lejligheder er østvendt

Altanen er 8 m².

Lejligheden i tagetagen indeholder opbevaringsplads på ca. 22 m² indskudt loft.

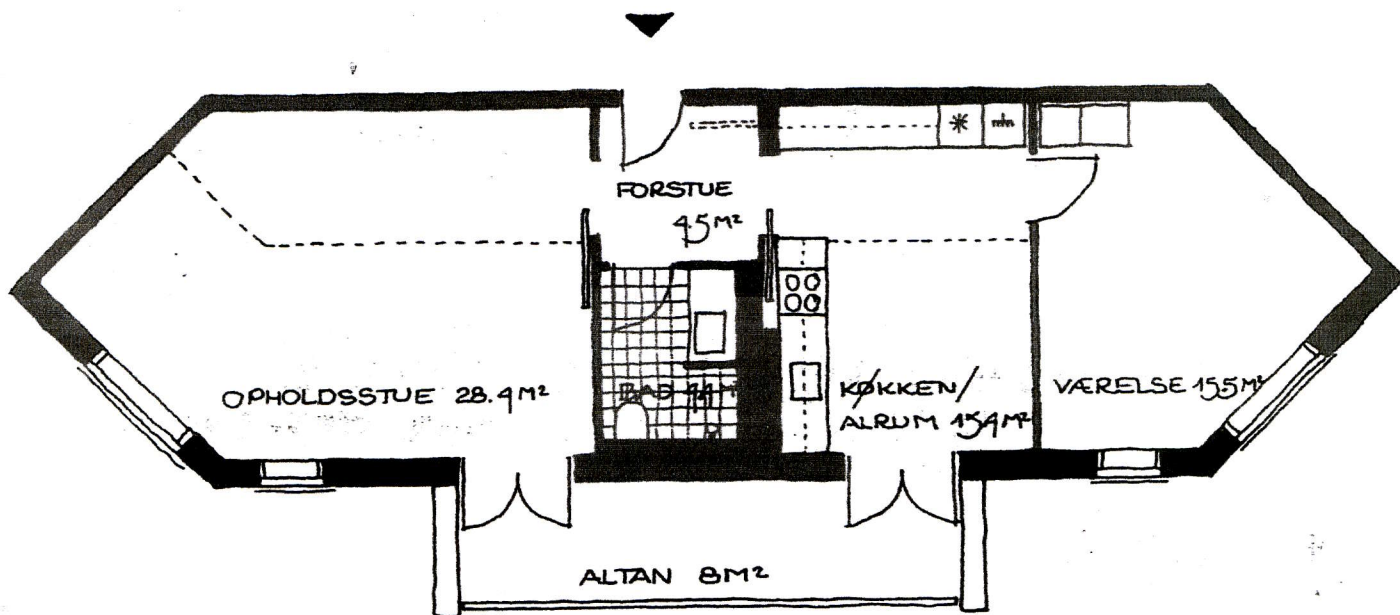

LEJLIGHEDSPAN