

B7

2 rums lejlighed på 90 m²


3 stk

Lejligheden har et soveværelse, det store køkken/alrum, forstuen og opholdsstuen er forbundet med skydedøre.

Lejligheden er østvendt

Altanen er 8 m².

I taglejligheden er der 30 m² opbevaringsplads på et indskudt loft.

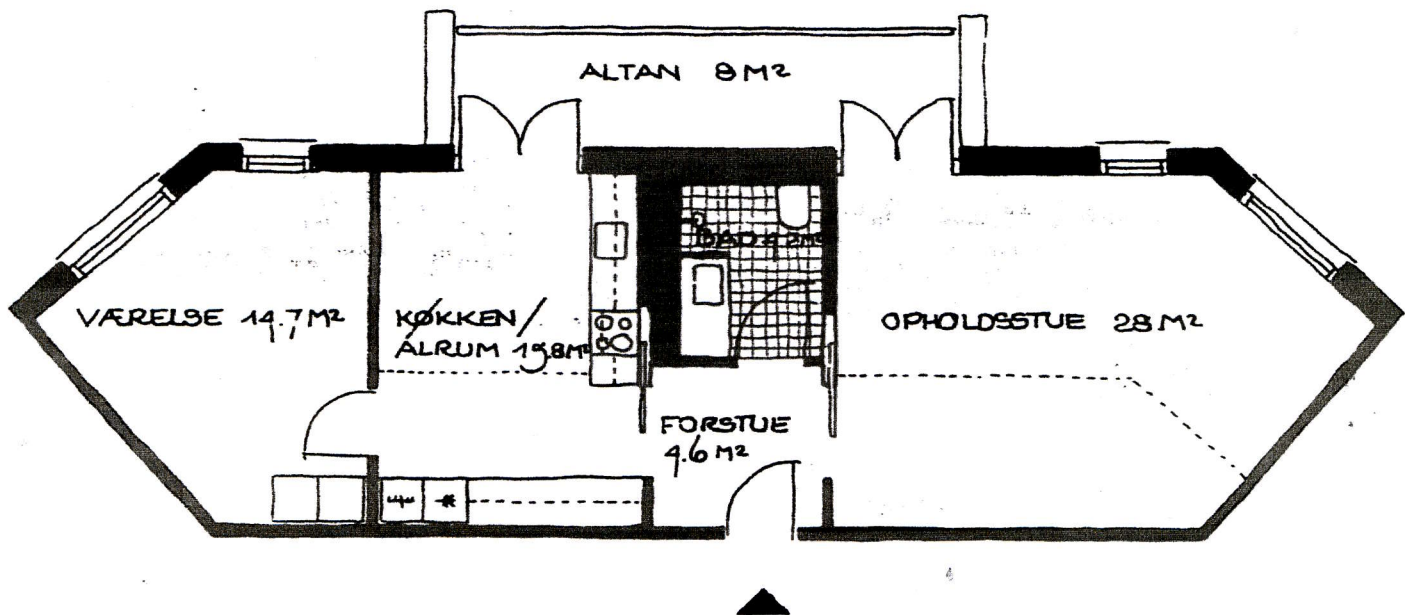

LEJLIGHEDSPLAN