


D₂

4 rums lejlighed på 113 m²

16 stk

Lejligheden har opholdsstue med skydedør til altan, et stort køkken/alrum, et soveværelse og to værelser og et kammer.
Den 10 m² store altan er sydvendt.

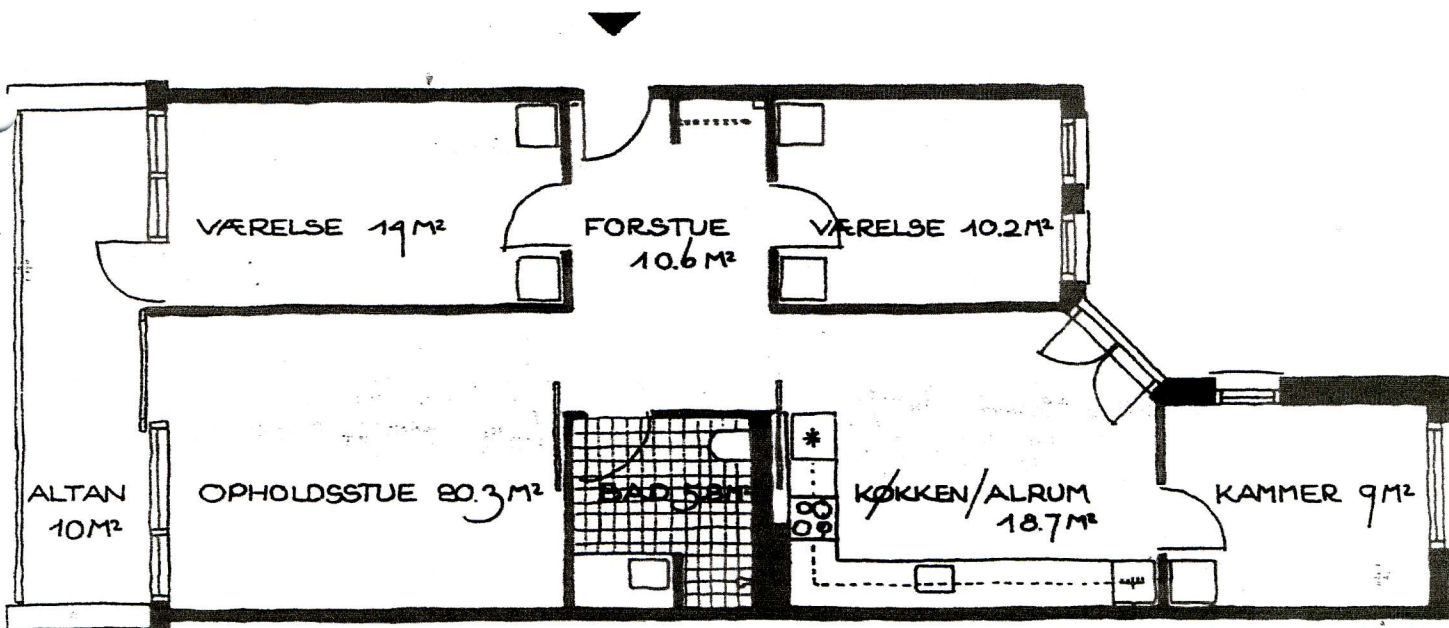

LEJLIGHEDSPAN