


D6


4 rums lejlighed på 119 m²

2 stk

Lejligheden har i underetagen to værelser, et køkken/alrum, hvorfra der fører en trappe til overetagen.
Her er en opholdsstue i åben forbindelse med køkken/alrum samt et værelse.
Altanen på 10 m² er sydvendt.

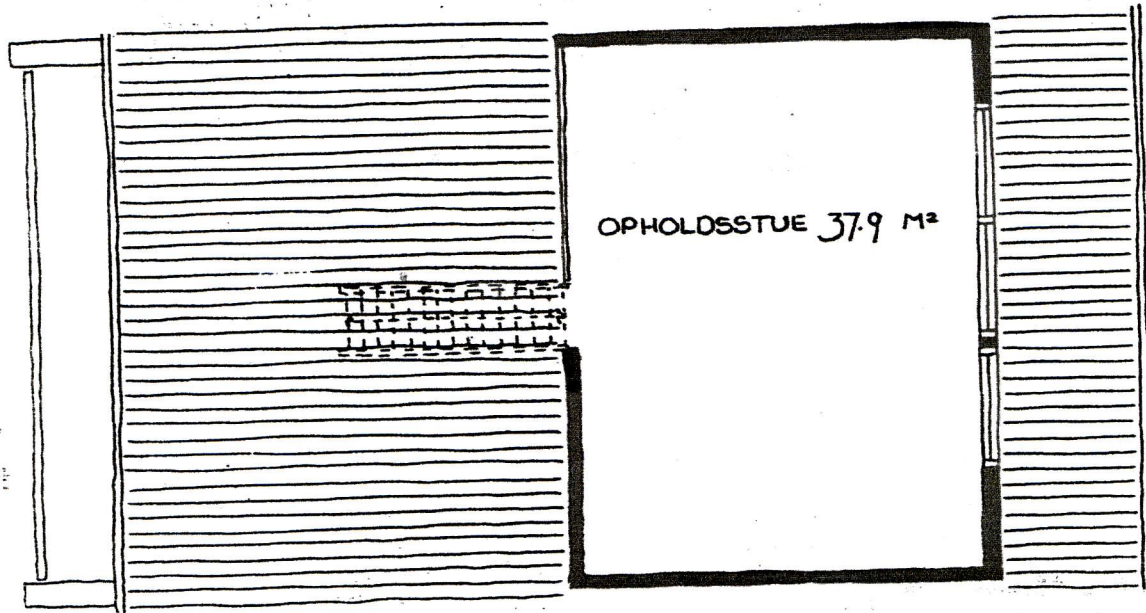

OVERETAĞE

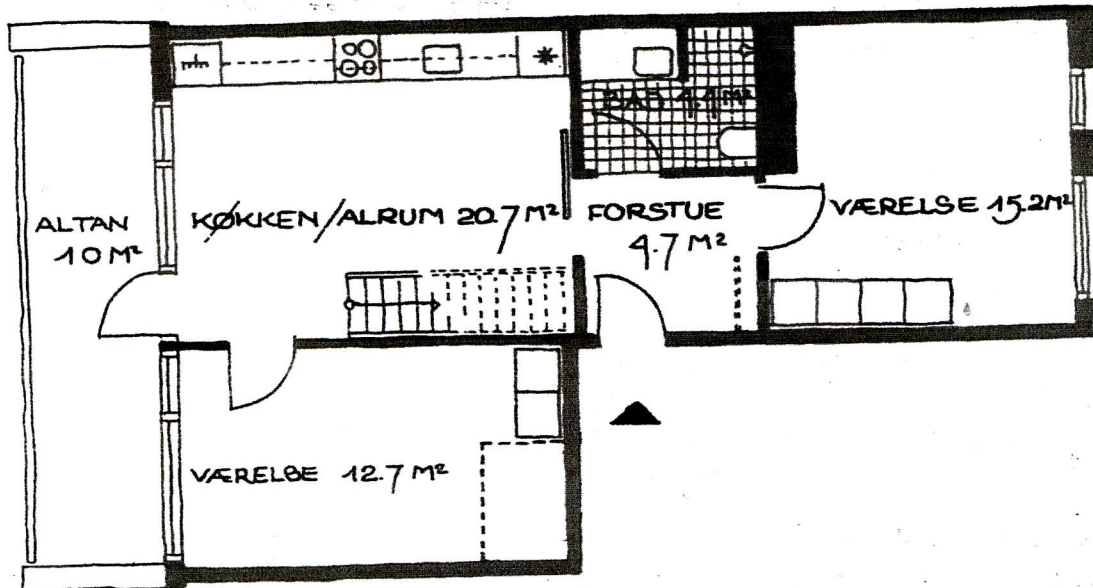

UNDERETAĞE

1 cm på planen = 1 m i lejligheden

målestok 1:100